


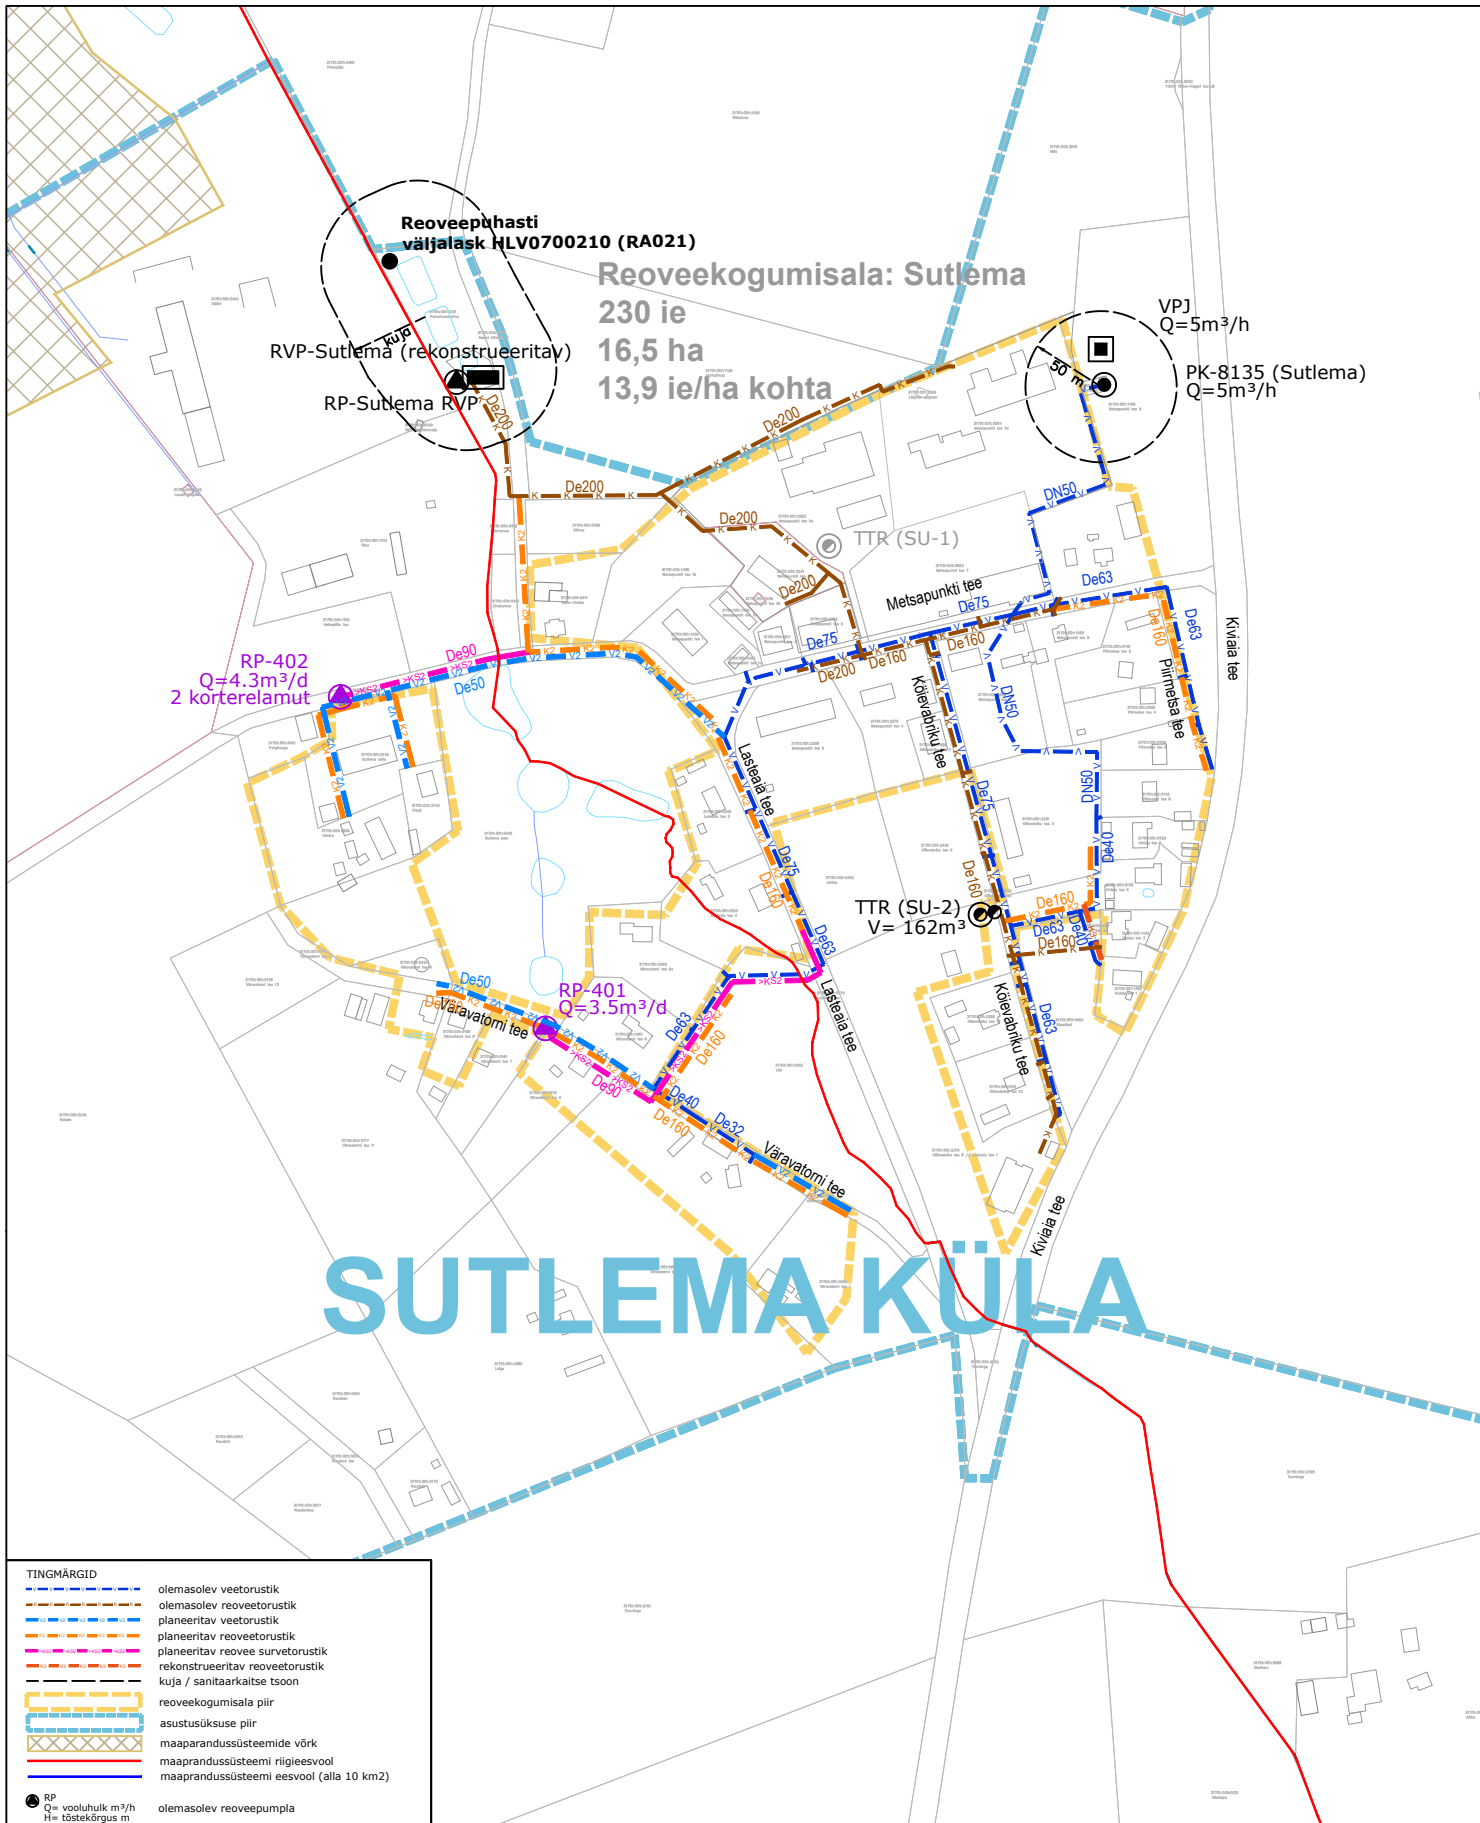

TINGMÄRGID	
	olemasolev veetorustik
	olemasolev reoveetorustik
	planeeritav veetorustik
	planeeritav reoveetorustik
	planeeritav reovee survetorustik
	rekonstrueeritav reoveetorustik
	kuja / sanitaarkaitse tsoon
	reoveekogumisala piir
	asustuskuse piir
	maaprandussüsteemide võrk
	maaprandussüsteemi riigieesvool
	maaprandussüsteemi eesvool (alla 10 km²)
	olemasolev reoveepump
	planeeritav reoveepump
	olemasolev reoveepuhasti
	olemasolev puurkaevpump
	olemasolev veetõrjevõhoidla
	olemasolev veetõrjevõhoidla (eraomand)
	olemasolev tuletõrjevõhoidla
	olemasolev tuletõrjevõhoidla (eraomand)
	olemasolev tuletõrjevõhoidla

Kõik arengukava ÜVKA rajatiste dimensioonid on esialgsed. Kõikide ÜVKA rajatiste parameetrid tuleb täpsustada järgnevas projektierimeis etapis (eelprojekt, põhiprojekt ja tööprojekt).

KESKKONNALAHENDUSED Keskonnalahendused OÜ www.keskonnalahendused.ee info@keskkonnalahendused.ee TEL: 5109135 Laki tn 14a, Tallinn 10621 Projektijuht: Indrek Tamberg Koostaja: Helen Barndök	Tellijä: Kohila Maja OÜ	Töö nr: 40-23
	Töö nimetus: Kohila valla ühisveevärgi ja -kanalisatsiooni arendamise kava 2024-2035	Staadium:
	Objekt: Rapla maakond, Kohila vald, Sutlema küla	Kuupäev: 23.04.2024
	Leht: Sutlema küla ühisveevärgi ja -kanalisatsiooni asendiplaan	Mõõtkava: 1:5000
		Joonise nr: 4