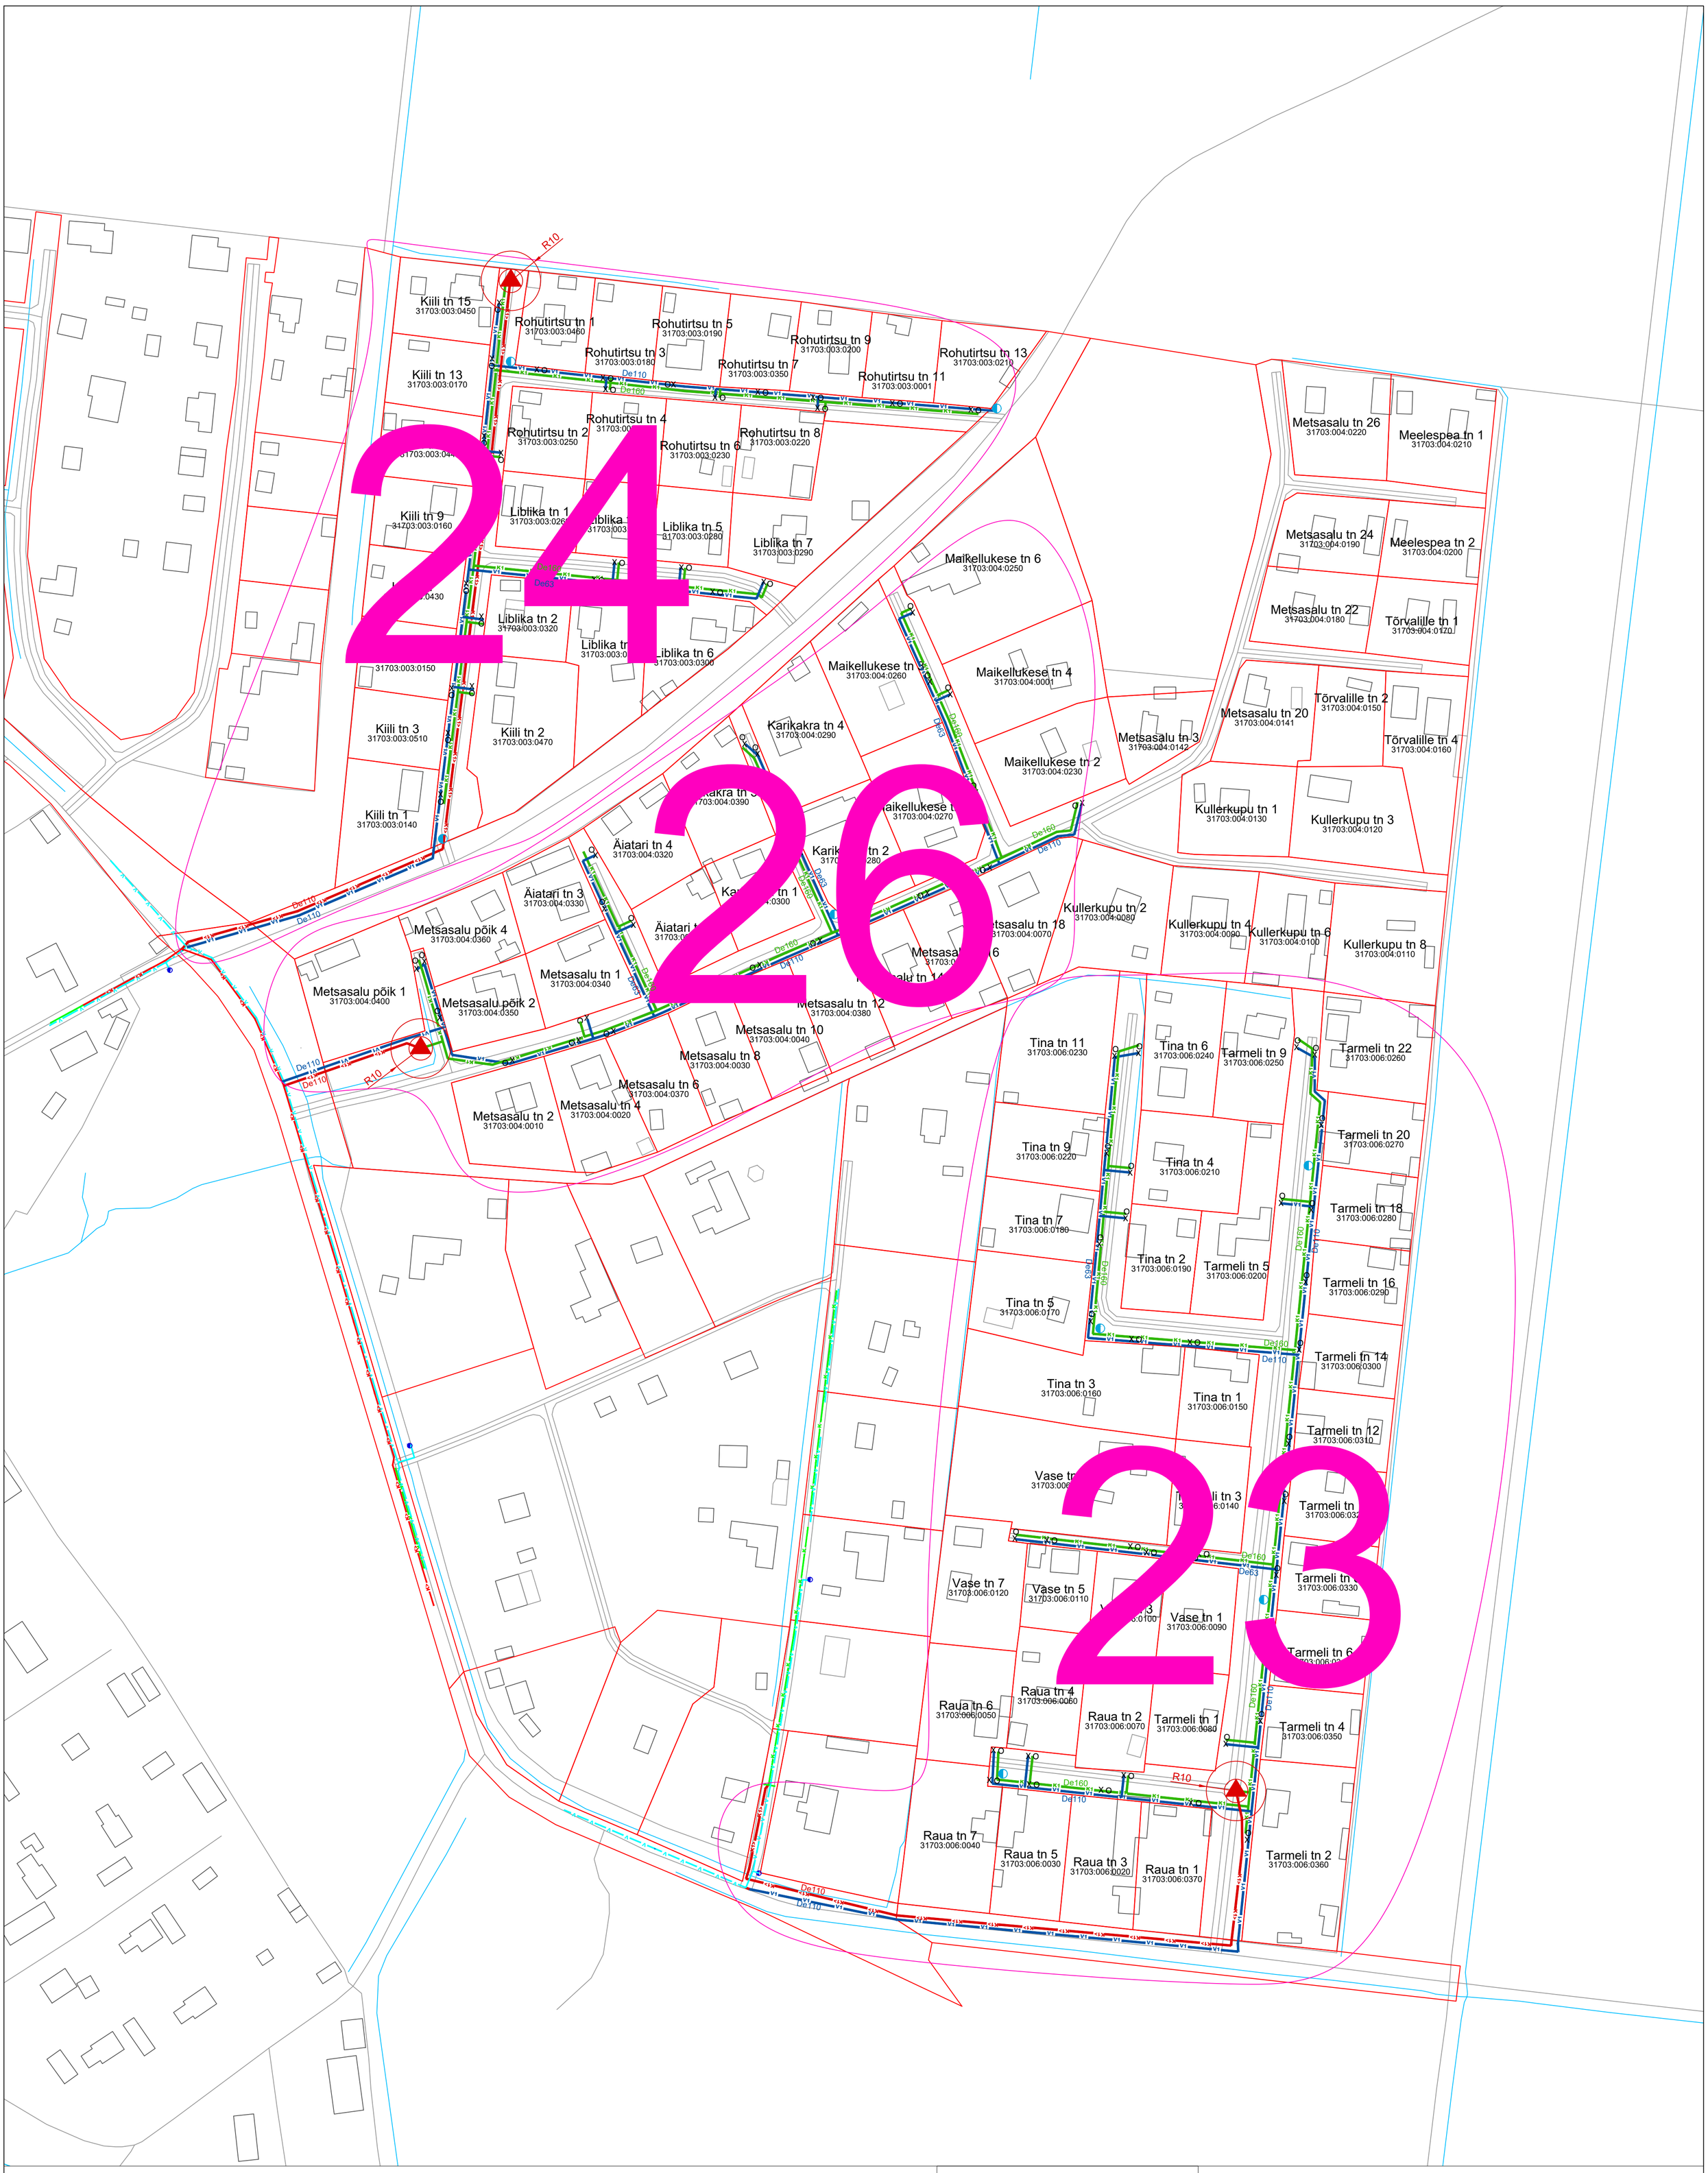

Leppemärgid

- Katastriüksuse piir
- V — Olemasolev ühisveevarustustorustik
- Olemasolev hüdrant
- K — Olemasolev ühiskanal.torustik (isevoolne)
- K> — Olemasolev ühiskanal.torustik (surveline)
- K<V> — Olemasolev ühiskanal.torustik (vaakum)
- V1 — Rajatav ühisveevarustustorustik
- Paigaldatav hüdrant
- X — Rajatav veevarustusega liitumispunkt
- K1 — Rajatav ühiskanal.torustik (isevoolne)
- K1> — Rajatav ühiskanal.torustik (surveline)
- K<V1> — Rajatav ühiskanal.torustik (vaakum)
- Rajatav kanalisatsioonipumpla
- O — Rajatav kanalisatsiooniga liitumispunkt

HEKA PROJEKT

Registrikood: 12543527
MTR nr.: EEP002895
http://www.hekaprojekt.ee/
kadi@hekaprojekt.ee
Tel: +372 51 24 123

Töö nr: 21-97		Joonise nr: VK-2	
Projekti nimetus: Äespa-Vilivere ühisveevärgi ja -kanalisatsiooni projekti laiendamine			
Tellija: Ekoekspert OÜ		Objekti asukoht: Vilivere küla, Kohila vald, Rapla maakond	Staadium: Tehniline projekt
Kontrollis: Kadi Rajala-Pihl			
Projekteeris: Kadi Rajala-Pihl		Joonise nimetus: Viivere küla, rajatavate ÜVK-süsteemide asendiplaan	Mõõtkava: 1:1000
Koostatud / trükitud: 16.08.2021	16.08.2021		