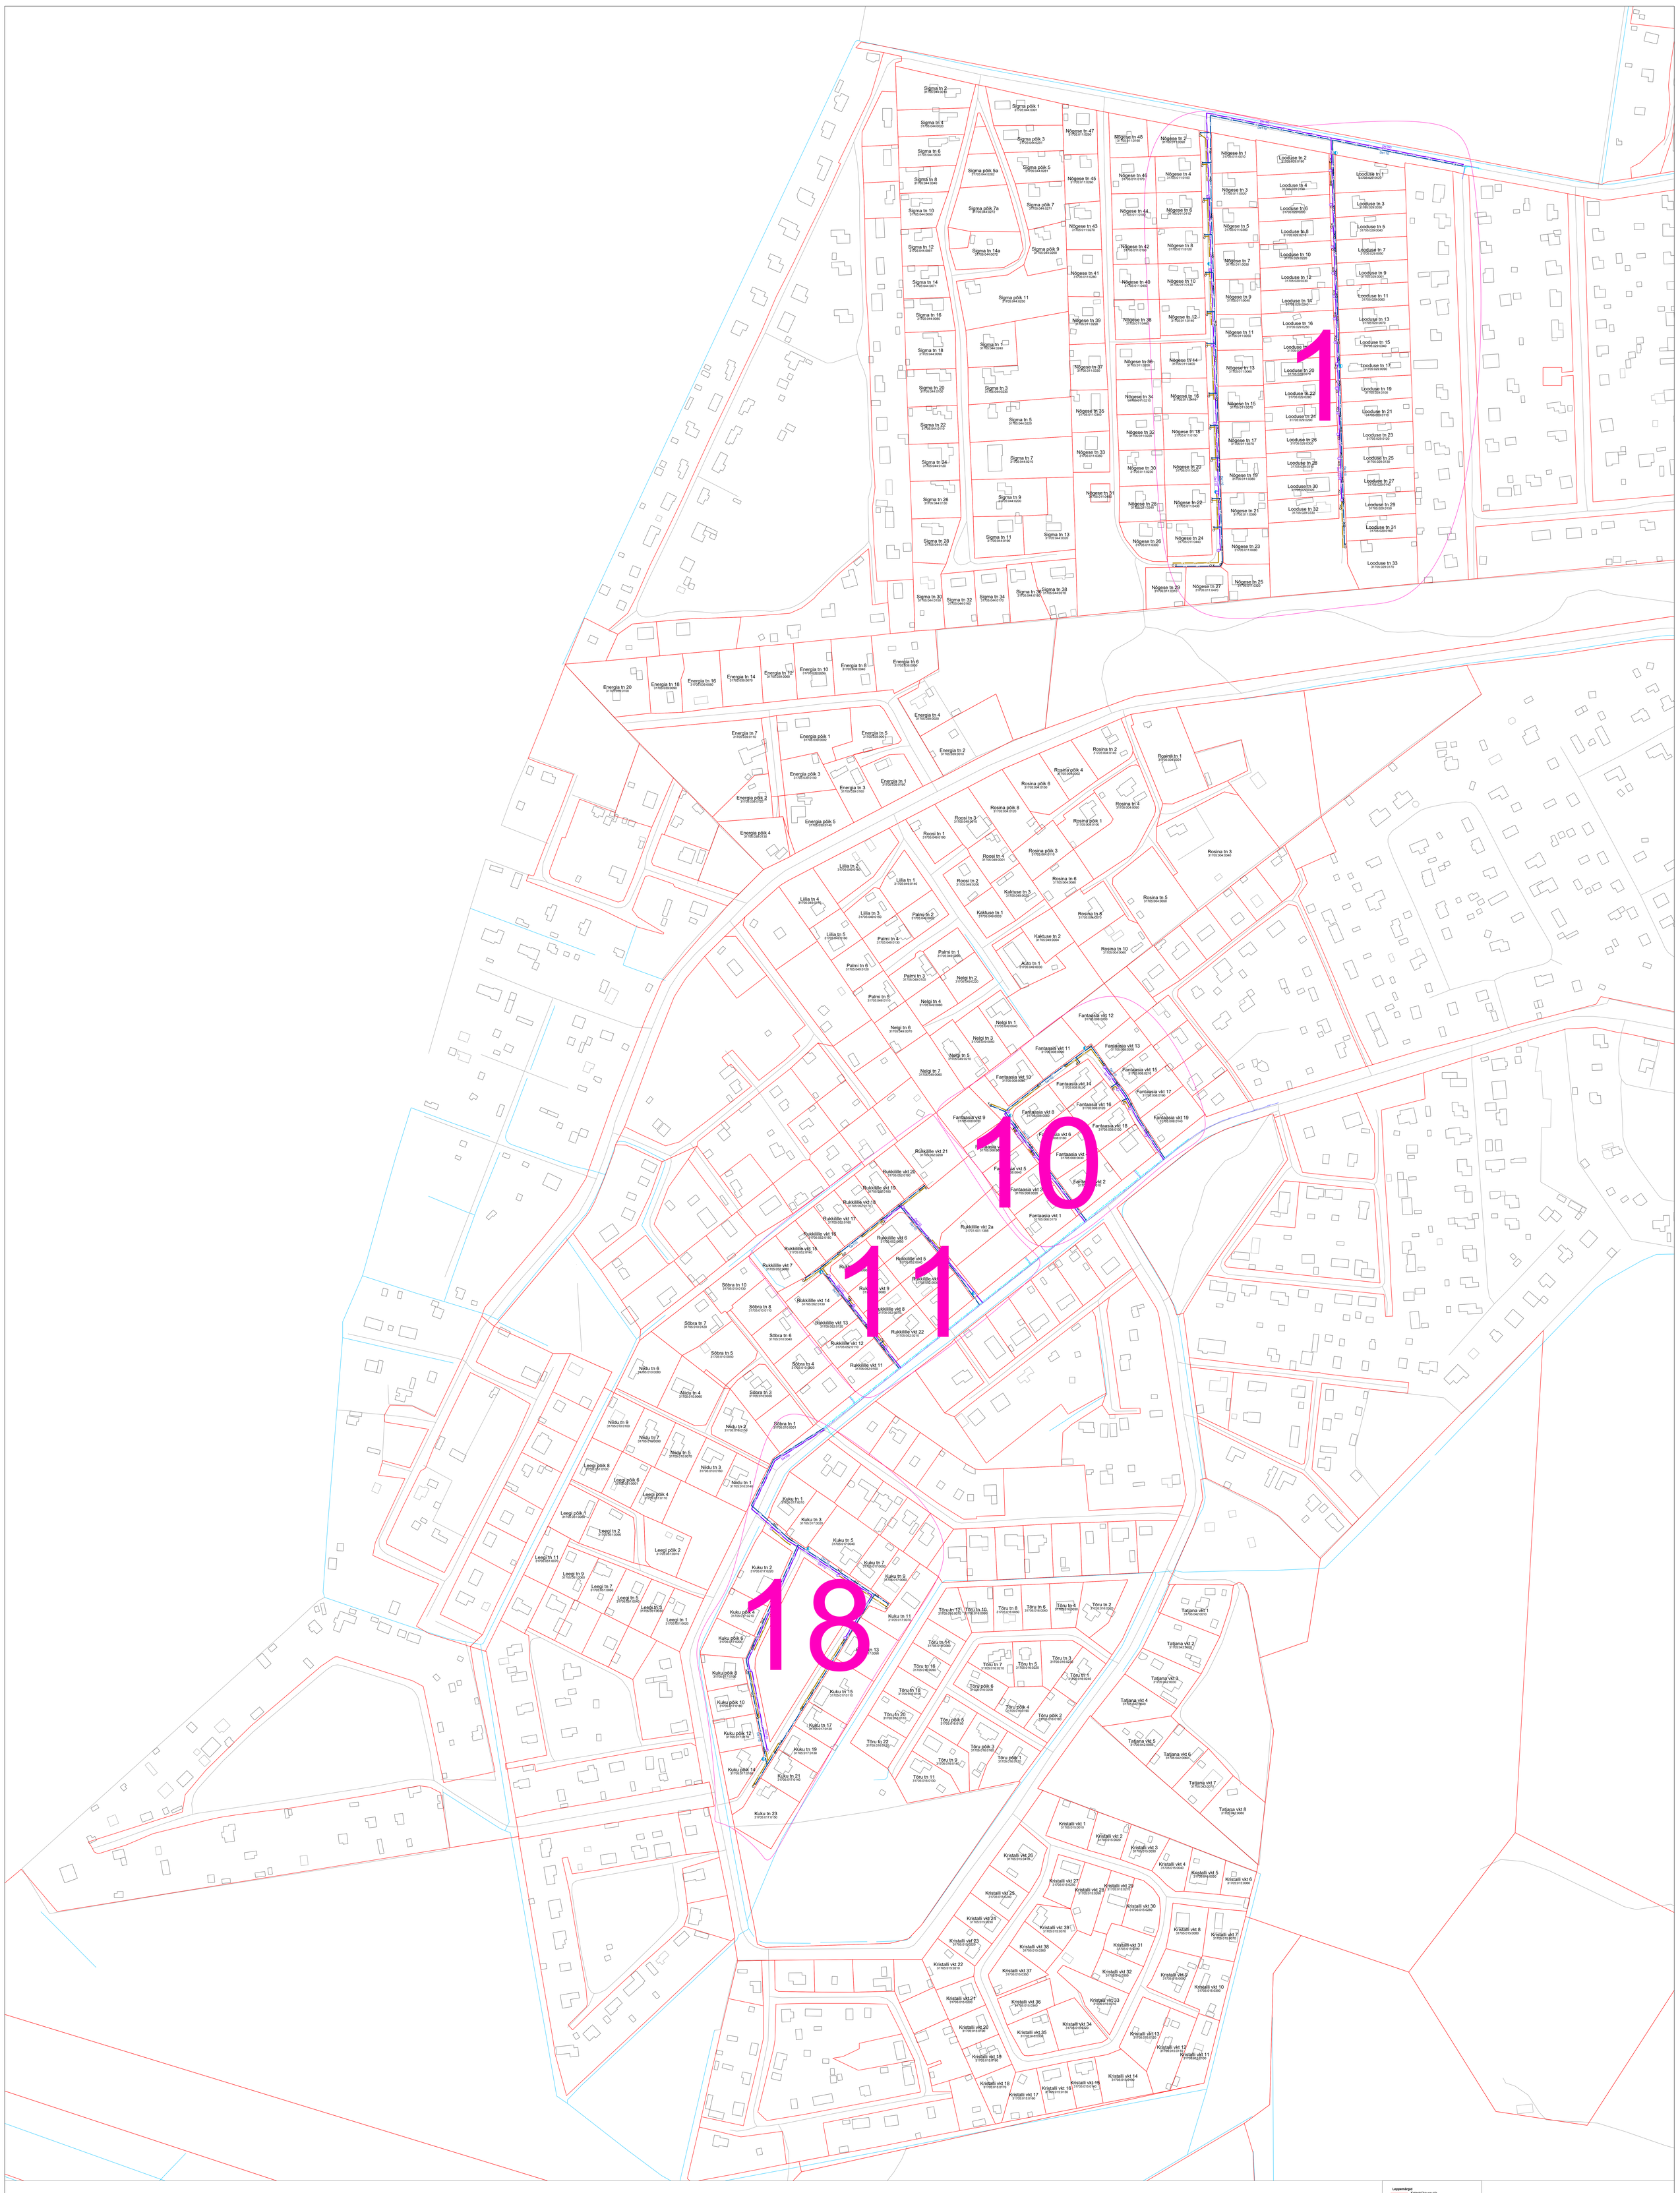

Leppemärgid

- Katastriüksuse piir
- Olemasolev ühisveevarustusvõrk
- Olemasolev hüdrant
- Olemasolev ühiskanal.torustik (sademevõrk)
- Olemasolev ühiskanal.torustik (survetõrke)
- Olemasolev ühiskanal.torustik (vaakumi)
- Rajatav ühisveevarustusvõrk
- Rajatav hüdrant
- Rajatav veevõtukaeviga tiilumõõgurkit
- Rajatav ühiskanal.torustik (sademevõrk)
- Rajatav ühiskanal.torustik (survetõrke)
- Rajatav ühiskanal.torustik (vaakumi)
- Rajatav kanalisatsioonipumpla
- Rajatav kanalisatsioonigaa tiilumõõgurkit

HeKa Projekt	Töö nr: 21-97	Joonise nr: VK-1	
Projekt koostaja: Aespa-Viivere ühisveevärgi ja -kanalisatsiooni projekti laiendamine			
Tegevjuht / Ujuvtel: MTR nr. 02750384	Tel: +372 5 24 333	Objekt asukoht: Aespa küla, Kohila vald, Rapla maakond	Staadium: Tehniline projekt
Teostaja: Ekoekspert OÜ			
Kontrollis: Kadi Rajala-Pihl			
Projekteeris: Kadi Rajala-Pihl		Joonise nimetus: Aespa küla; rajatavate ÜVK-süsteemide asendijoonis	Mõõtkava: 1:1000
Kooskõlastatud / Kiidetud: 16.08.2021	16.08.2021		